


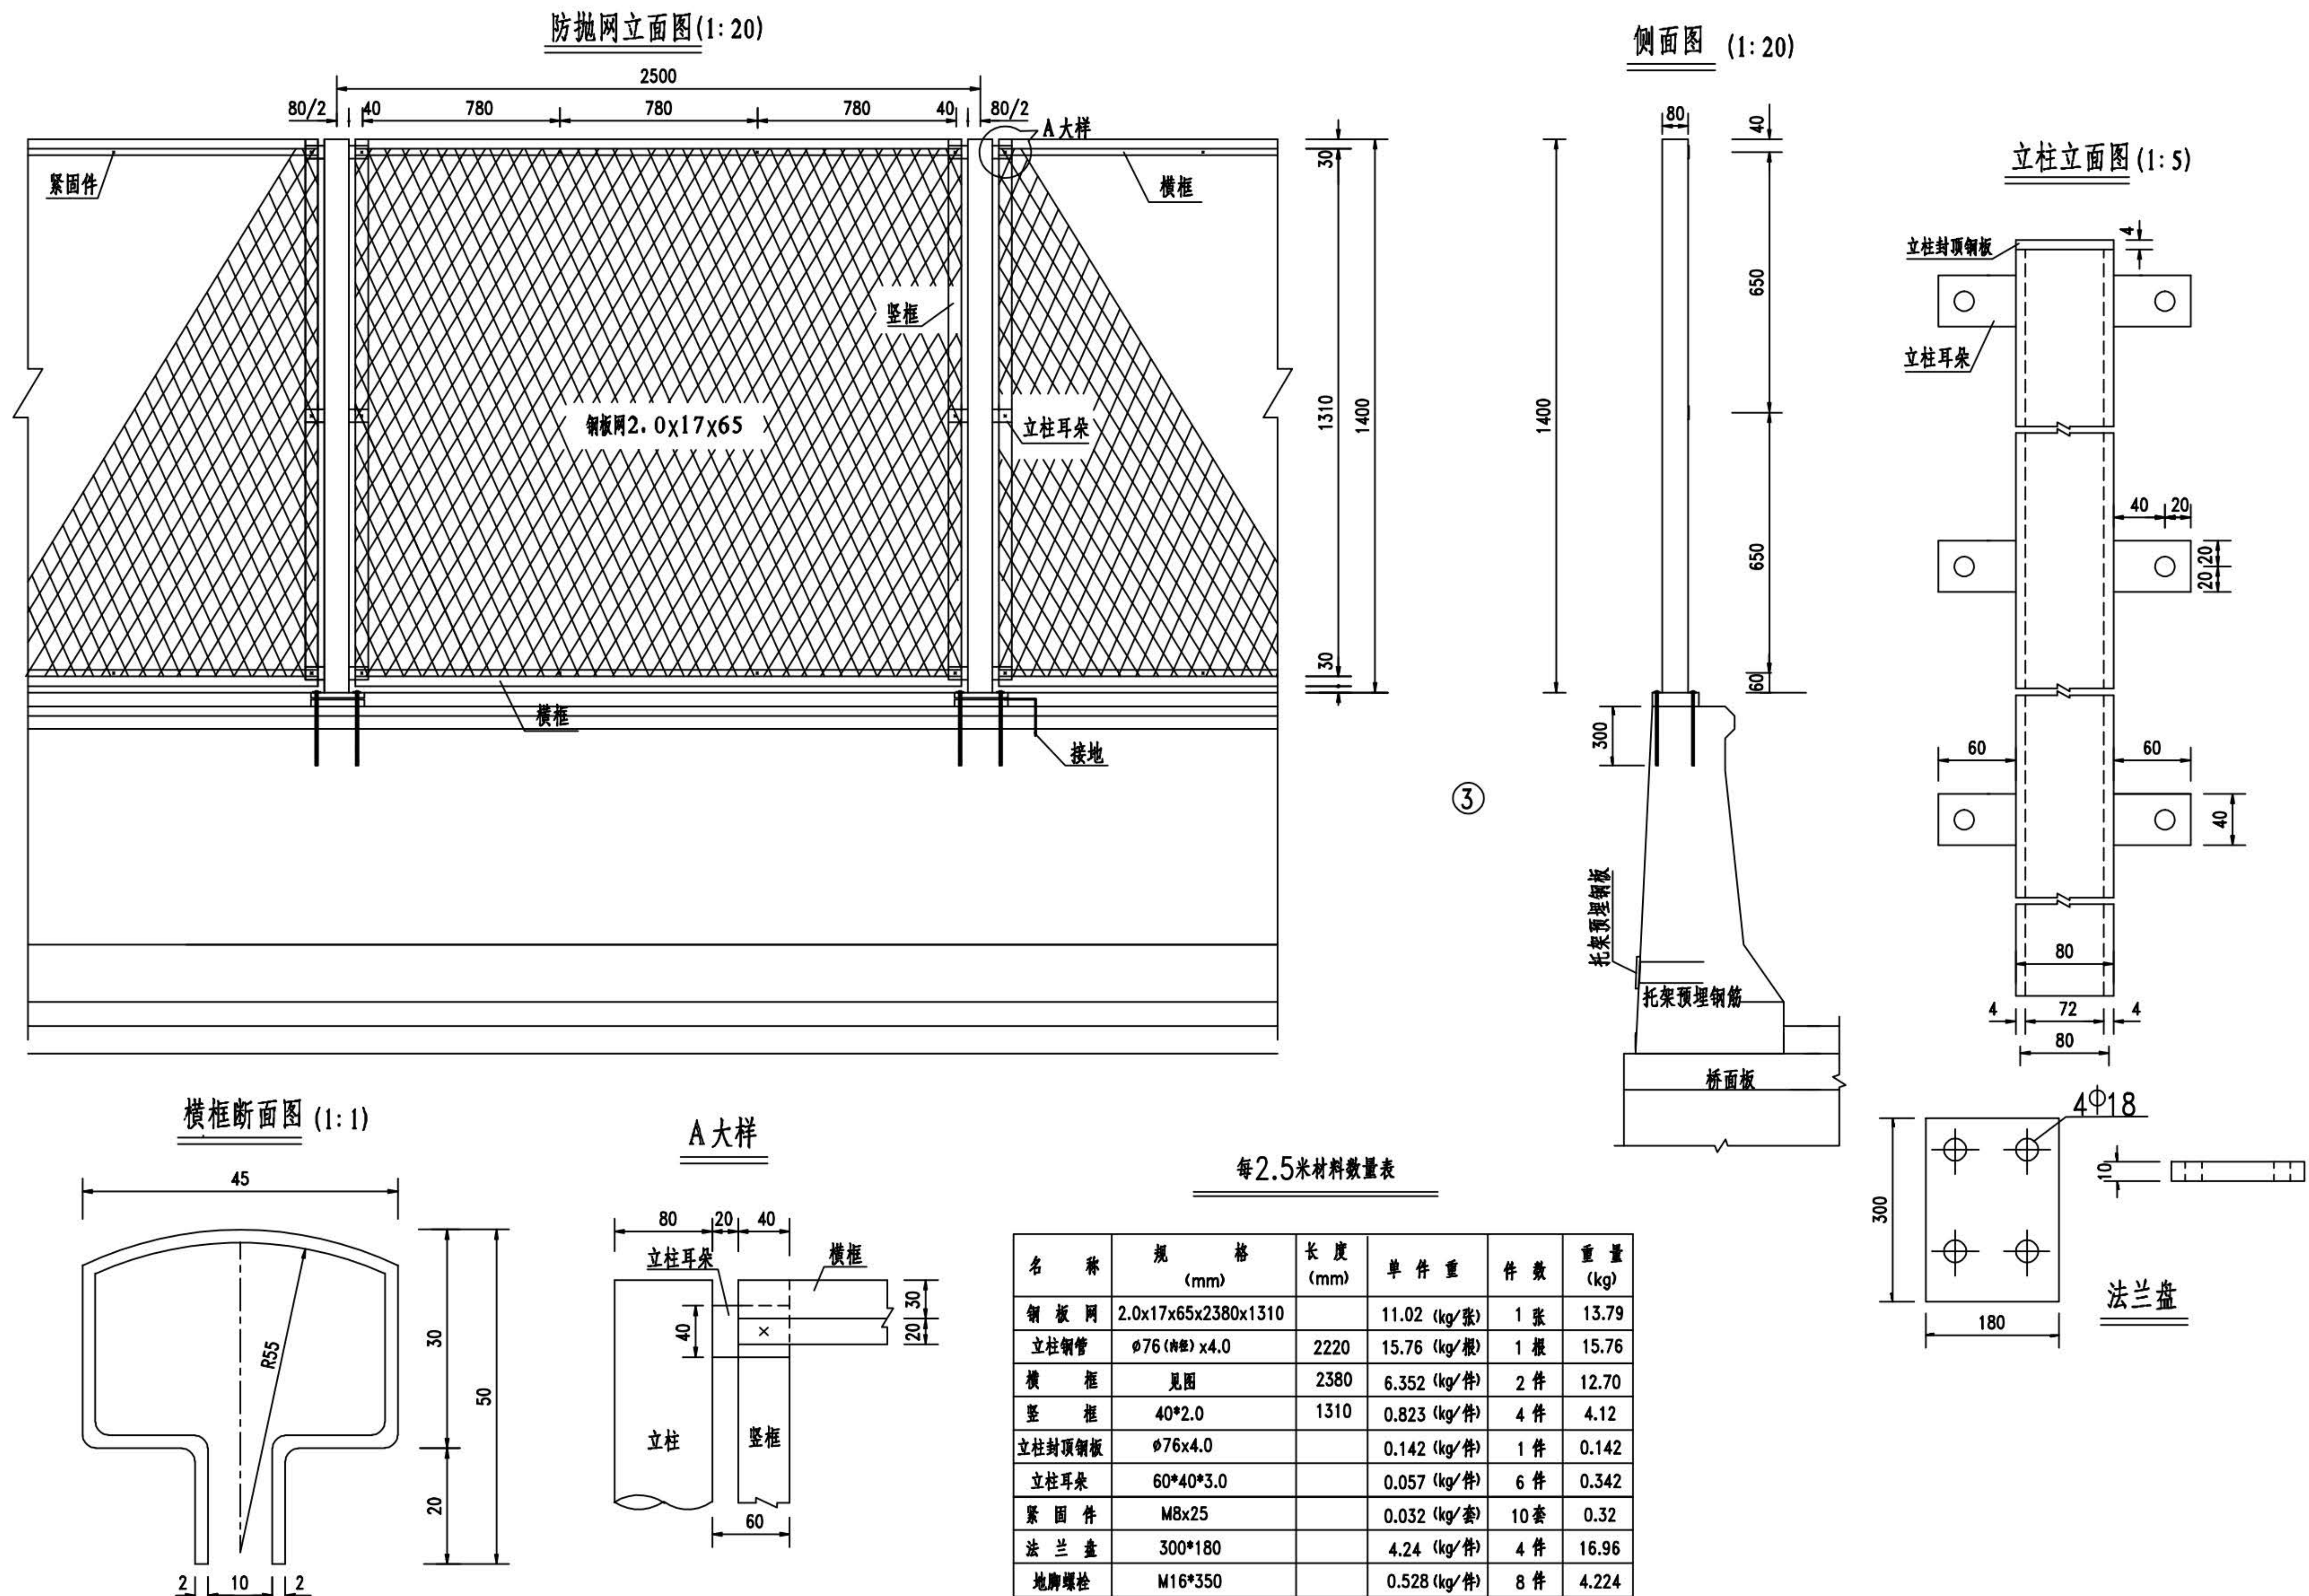

2021年G30连霍高速公路(K2331+869-K2451+340段)桥涵小修项目

2021年G30连霍高速公路(K2331+869-K2451+340段)桥涵小修项目

防抛网结构图

设计

复核


审核

图号


日期

2021.3


侧面图 (1:20)

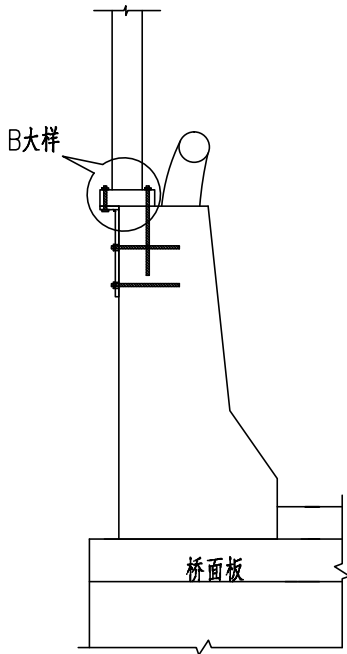


连接件正面 (1:5)

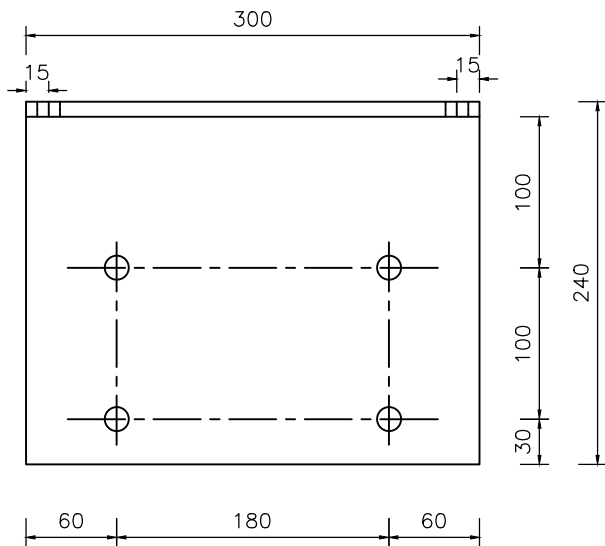

连接件侧面 (1:2)

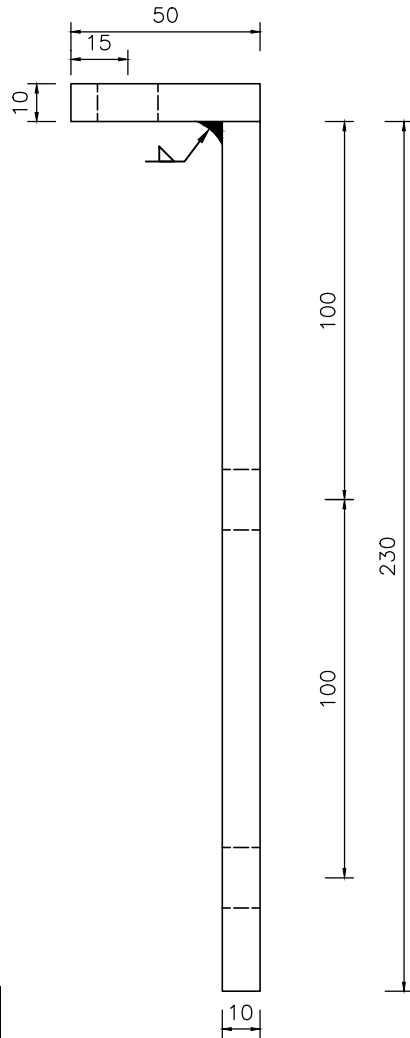

B大样

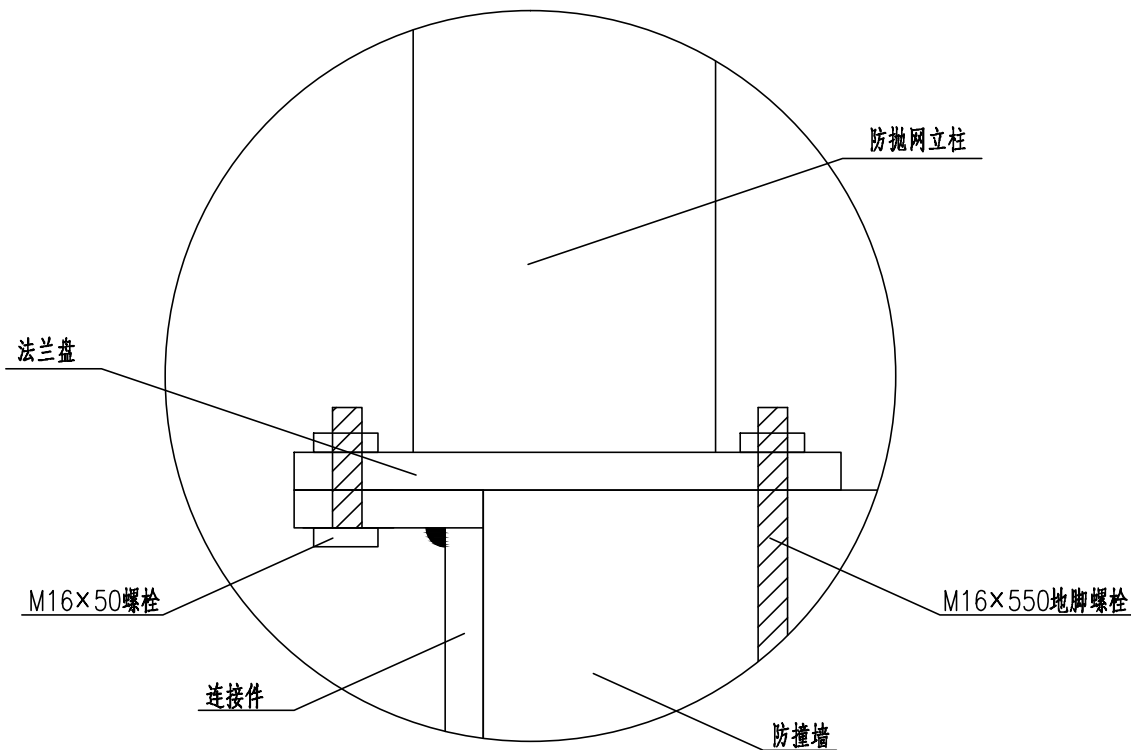

单个连接件材料数量

| 名称     | 规格 (mm)    | 数量 (个) | 单件重 (kg/个) | 重量 (kg) |
|--------|------------|--------|------------|---------|
| 高强螺栓   | M16×50     | 2      | 0.144      | 0.29    |
| 高强膨胀螺栓 | M16×180    | 4      | 0.44       | 1.76    |
| 连接件钢板  | 300×10×50  | 1      | 1.18       | 1.18    |
|        | 300×10×230 | 1      | 5.42       | 5.42    |

附注:

- 图中尺寸均以mm为单位;
- 连接件与法兰盘采用高强螺栓连接, 连接件与防撞墙采用高强膨胀螺栓链接;
- 链接件采用10mm厚钢板制作, 涂刷防锈漆。